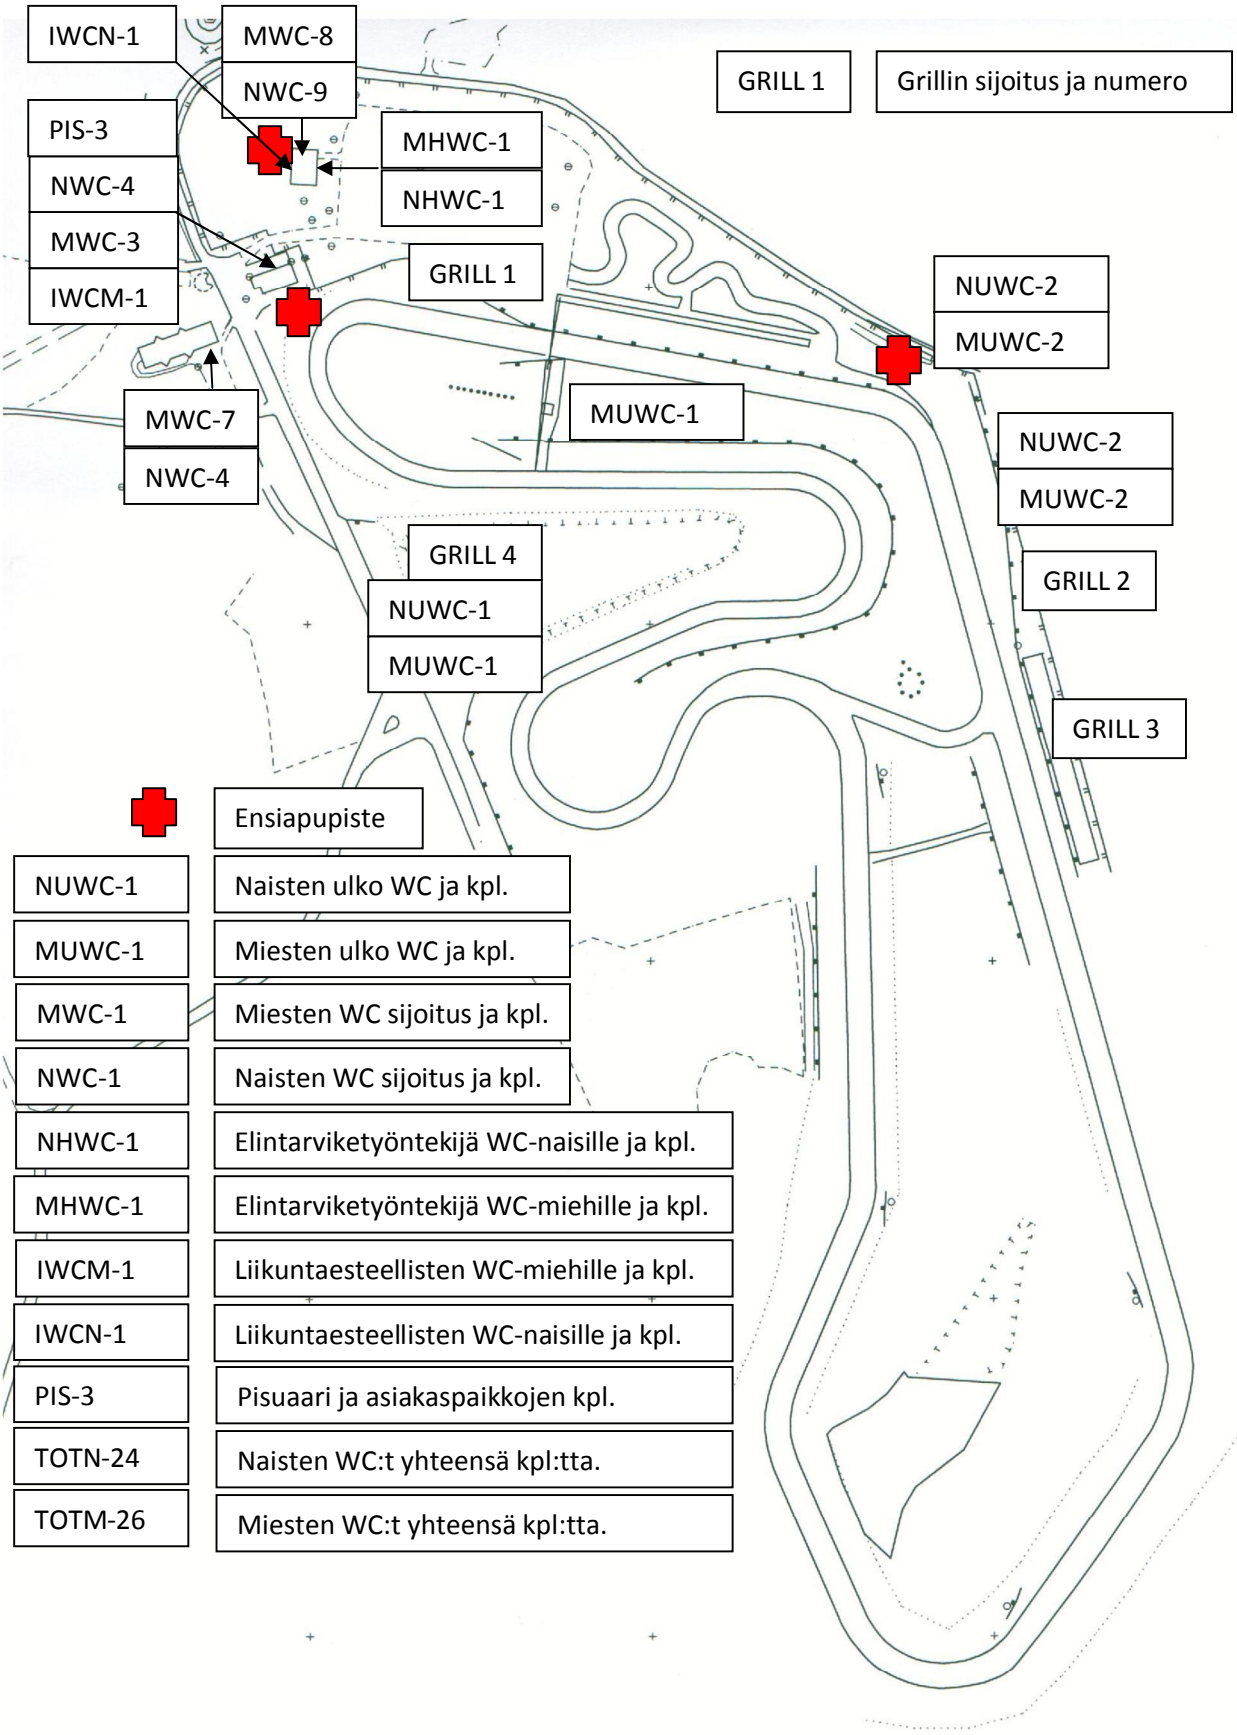

	Ensiapupiste
NUWC-1	Naisten ulko WC ja kpl.
MUWC-1	Miesten ulko WC ja kpl.
MWC-1	Miesten WC sijoitus ja kpl.
NWC-1	Naisten WC sijoitus ja kpl.
NHWC-1	Elintarviketyöntekijä WC-naisille ja kpl.
MHWC-1	Elintarviketyöntekijä WC-miehille ja kpl.
IWCM-1	Liikuntaesteellisten WC-miehille ja kpl.
IWCN-1	Liikuntaesteellisten WC-naisille ja kpl.
PIS-3	Pisuaari ja asiakaspaikkojen kpl.
TOTN-24	Naisten WC:t yhteensä kpl:tta.
TOTM-26	Miesten WC:t yhteensä kpl:tta.